SKIZZE:

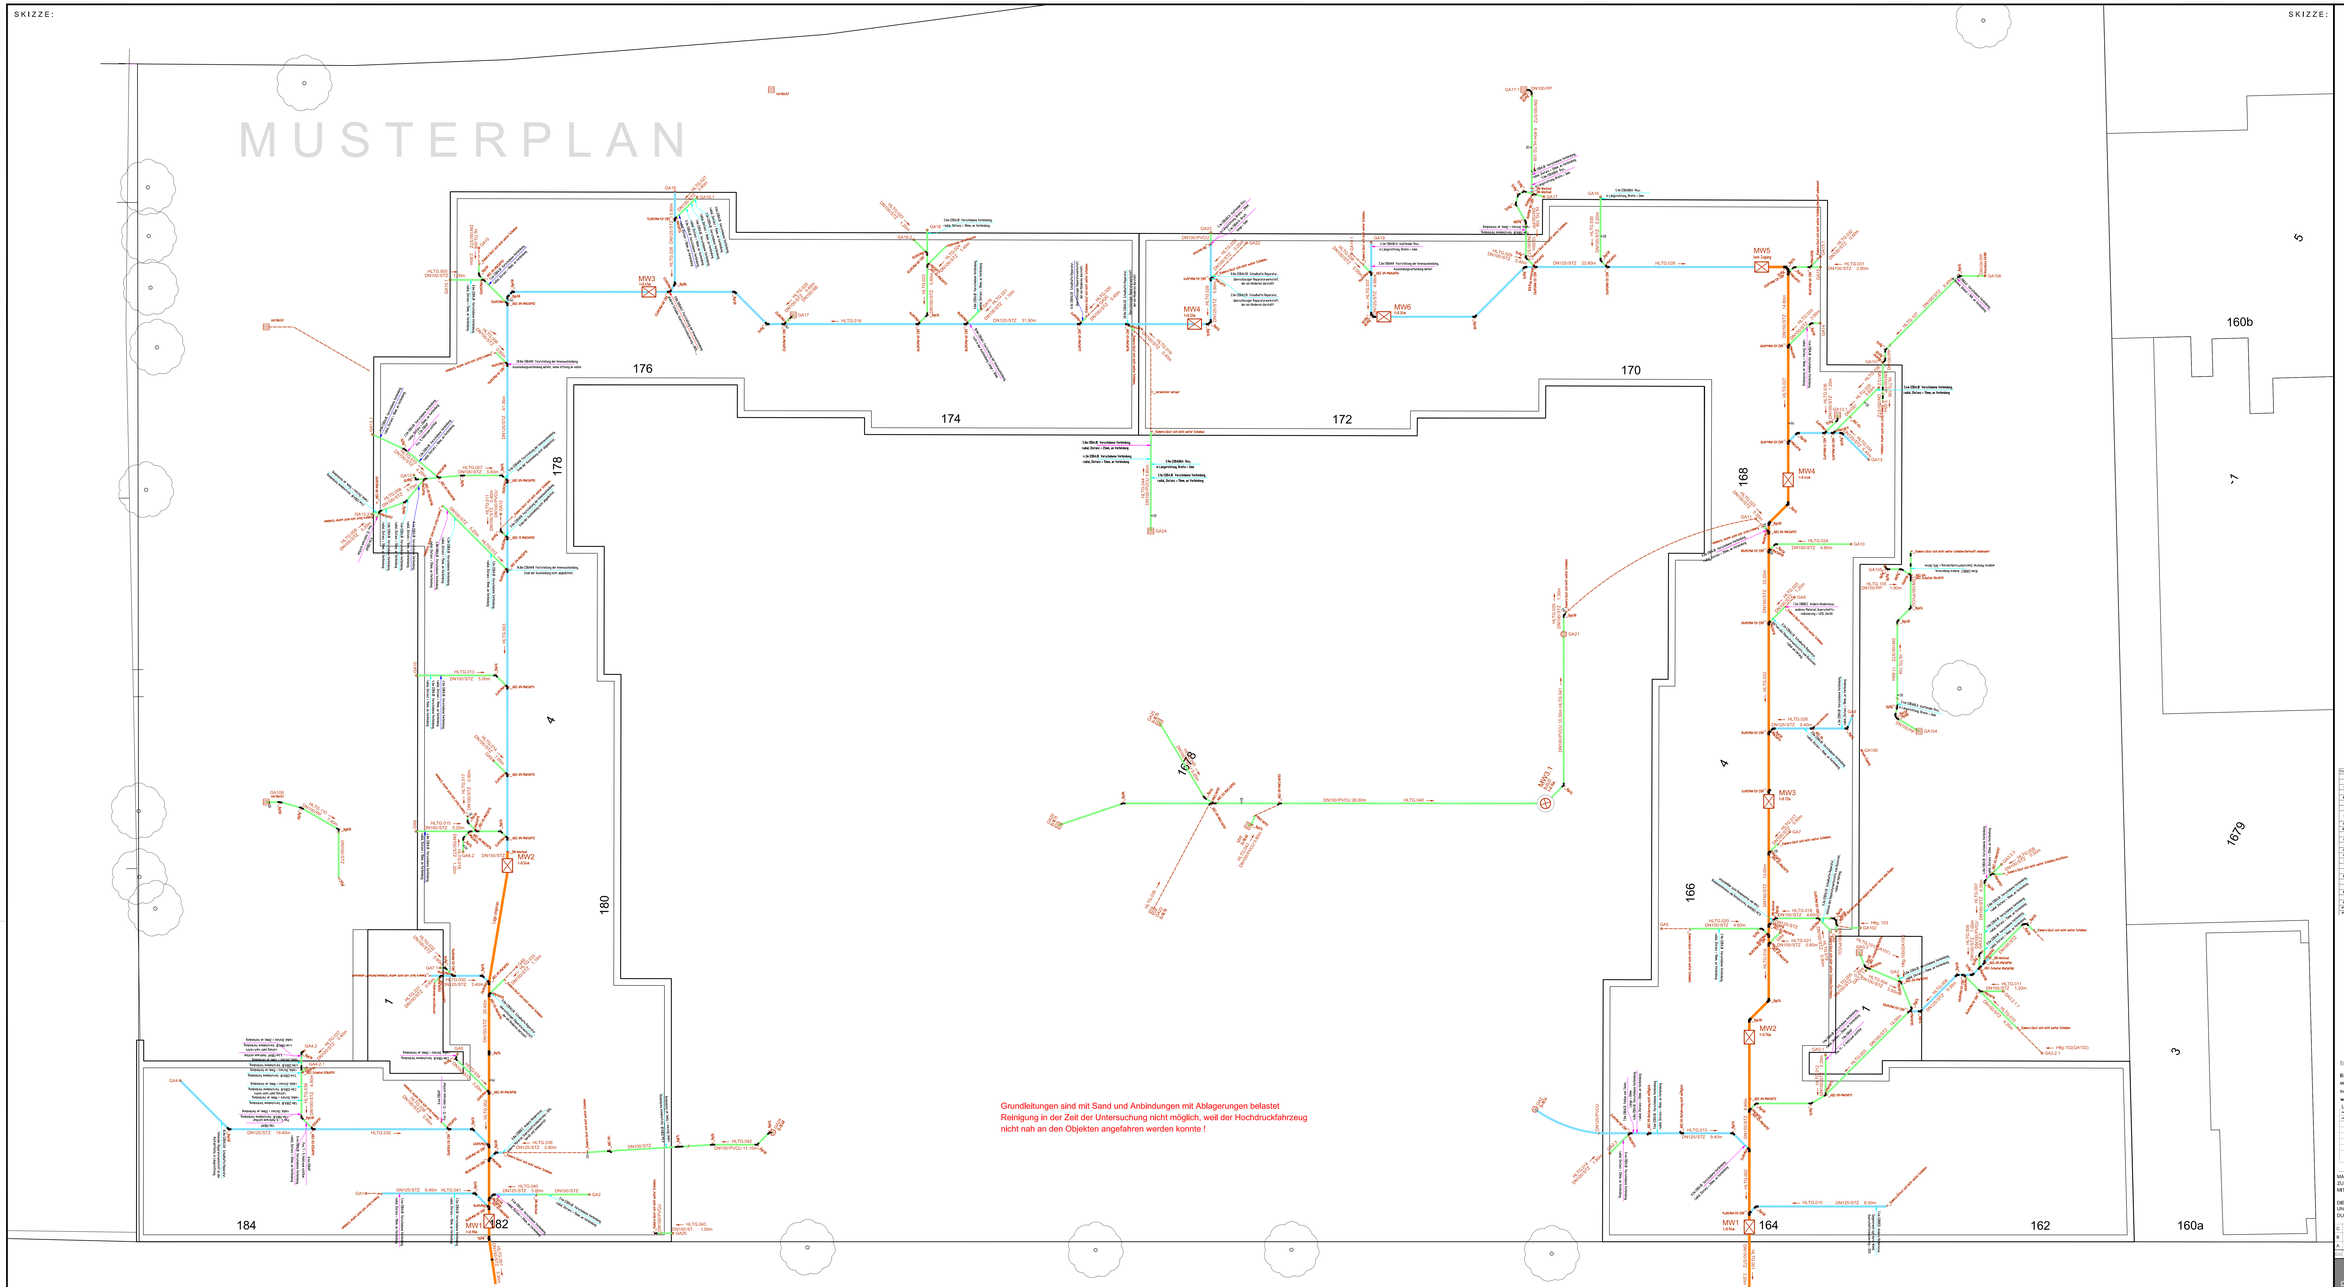

SKIZZE:

Kürzel	Material als Langtext	Kürzel	Material als Langtext
AZ	Anbindeteil	SPB	Stahlbeschichtet
BE	Beton	SPL	Stahlblech
BT	Steuer	SR	Steinzeug
BS	Betonsgmente	ST	Stein
BSR	Betonsgmente kunststoffvergütet	STZ	Steinzeug
CU	Kupfer	SZR	Synthetikrohr
EK	Edelstahl	SZ	Synthetikrohr kunststoffvergütet
GG	Gußeisenlaßiches Metall	TP	Tonrohr
GGG	Gußeisenlaßiches Metall (z.B. Eisen und Stahl)	UPVF	Ungefülltes Polyäthylenrohr mit Faserverbund
GFK	Glasfaserverstärkter Kunststoff	UPVP	Ungefülltes Polyäthylenrohr
GFKF	Glasfaserverstärkter Kunststoff mit Faserverbund	UPVF	Gefülltes Polyäthylenrohr
GP	Gußeisenrohr mit Spritzzeuzbeschichtung	VGF	Polyäthylenrohr mit Faserverbund
GU	Gummi	VGP	Polyäthylenrohr mit Glasfaser
KG	Kunststoffrohr	VPF	Polyäthylenrohr mit Faserverbund
KGF	Kunststoffrohr mit Faserverbund	VSR	Verbundrohr Beton-Glasfaserpolyester-Verbindung
KS	Steinzeug	W	Nichtlaßiches Material
PE	Polyäthylen	WF	Wellenrohr
PC	Polycarbonat	WFK	Wellenrohr (FKG)
PVC	Polyvinylchlorider Zementbeton	Z	Zementrohr, Verbundrohr
PE	Polyäthylen	ZR	Zementrohr
PP	Polypropylen	ZG	Ziegelrohr
PVC	Polyvinylchlorid		
PP	Polypropylen		
PUR	Polyurethanrohr		
PVCF	Polyvinylchlorid mit Faserverbund		
PVCU	Polyvinylchlorid hart		

N

Erläuterung der Schadensklassen:

Es sind Schadensklassen 0 , 1 , 2 , 3 und 4) zugeordnet, und nur Schadensklassen 0 , 1 und 2 sind auf dem Plan dargestellt !

Dabei(+) = ein/ausgeb.

weitere Bemerkungen: siehe Dokumentation TV-Untersuchung

LEGENDE

	Abwasserleitung		DN 100
	Nicht untersuchte Leitung		DN 125
	Nicht einsehbarer Kanal		DN 150
	Hinweis/Schadensstelle		DN 200
	Reinigung		DN 250
	Fallrohr/ Regenrohr		DN 300
	Grundstück / Fluchtrohr		DN 300
HEL	Schachtnummer / Beschichtung Schachtdeckel hart		DN 225

Rückwirkend / Rohrlinie

Q = Quelle
S = Senke

Q1 Bezeichnung Q1 Leitung
S1 Bezeichnung S1 Leitung

Dabei: 4/HEL/ = HS Deckel nicht dicht

MASSE SIND AM BAU ZU NEHMEN UND AUF IHRE RICHTIGKEIT ZU PRÜFEN. UNSTIMMIGKEITEN SIND VOR AUSFÜHRUNG MIT DER BAULEITUNG ZU KLÄREN.

DIE ANGABEN ÜBER DIE EXAKTE LAGE UND ABMESSUNGEN DER ABWASSERANLAGEN SIND VOR ORT DURCH AUFGRABUNGEN ZU PRÜFEN.

Hr. Mustermann

Index	Datum	Name / Bemerkung
5		
4		
3		
2		
1		

MUSTERPLAN

Gezeichnet

RAD ROHRREINIGUNG

RAD Rohrreinigung GmbH
Bergstedterweg 50 a - 22145 Hamburg Tel. 040 - 67 89 91 47 Fax: 040 - 67 89 91 48

Geprüft

LAGEPLAN "Bestand/Abwasser mit Kanalschäden"
Muster Straße

Zustandserfassung nach DIN 1986-30

	Datum	Name		Maßstab
Sachbearb.	01.0025	Kacmaz	RAD	=1:100
Gegeprüft				Plan-Nr.
				5030-01

MUSTERPLAN

SKIZZE: